PLANO DE UTILIDADES PARCELA-A Y PARCELA-12

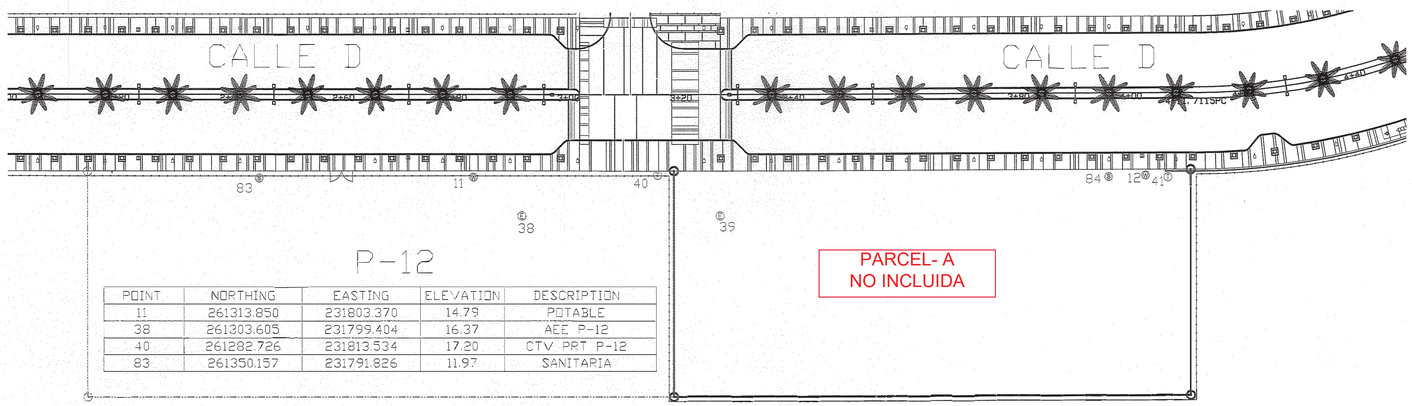

P-12

POINT	NORTHING	EASTING	ELEVATION	DESCRIPTION
11	261313.850	231803.370	14.79	POTABLE
38	261303.605	231799.404	16.37	AEE P-12
40	261282.726	231813.534	17.20	CTV PRT P-12
83	261350.157	231791.826	11.97	SANITARIA

ESCALA 1:500

LEYENDA:

- (S) SANITARIA
- (SW) PLUVIAL
- (W) POTABLE
- (E) ELECTRICO
- (T) PRT CTV

HECTOR G. FUENTES FELIX
INGENIERO LICENCIADO
LIC. #8818
PUERTO RICO

REVISIONES

NUM.	DESCRIPCION	FECHA

PROYECTO: COMUNIDAD RIO BAYAMON BAYAMON, PUERTO RICO

TITULO:

CASO NUM.

FECHA: MAYO-2015

DIBUJO: JAR

COTEJO:

ESCALA: 1:500

ARCHIVO:

CODIGO:

HOJA NUM. 1-1