UTILIDADES

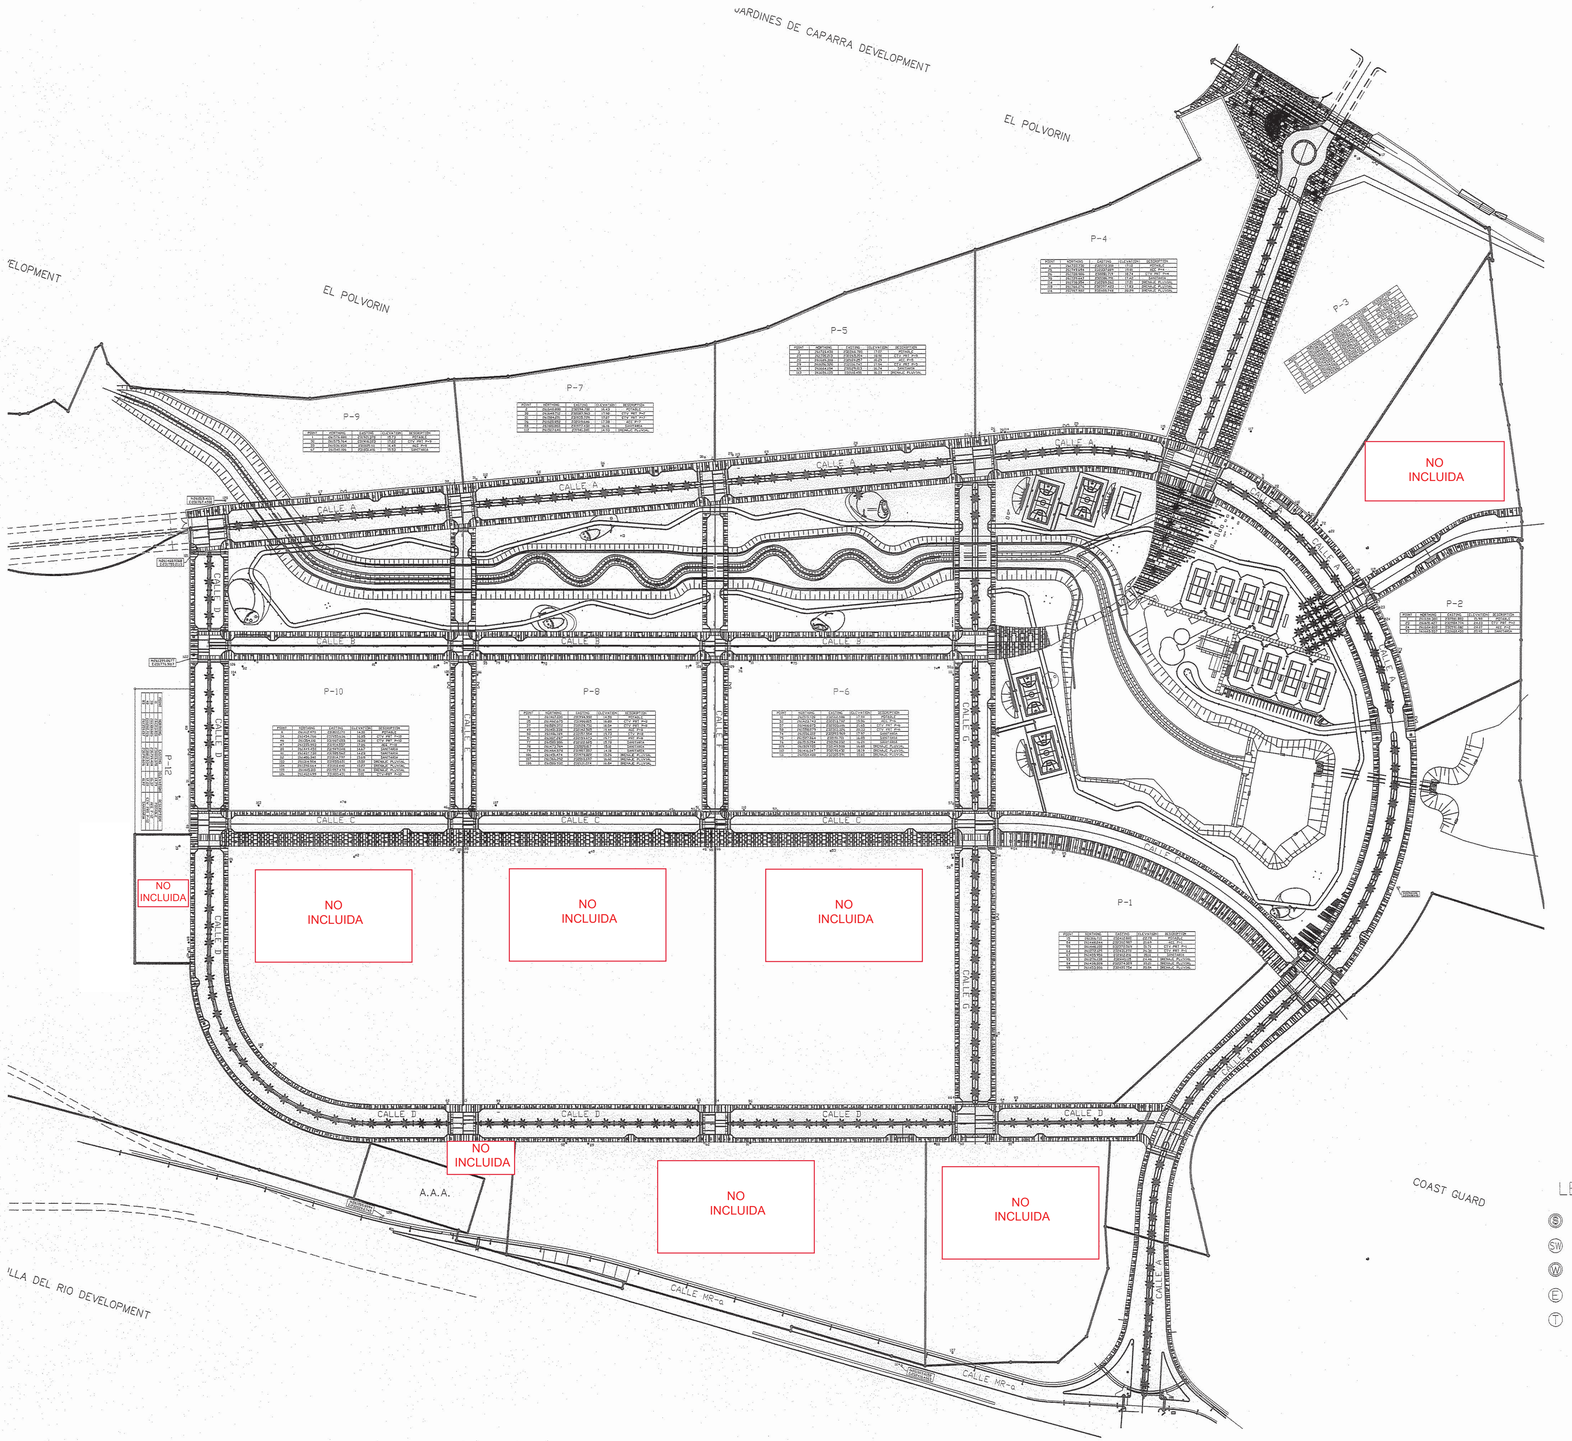

ESCALA 1:2000

LEYENDA:

- (S) SANITARIA
- (SW) PLUVIAL
- (W) POTABLE
- (E) ELECTRICO
- (T) PRT CTV

REVISIONES

NUM.	DESCRIPCION	FECHA

HECTOR G. FUENTES FIGUEROA
INGENIERO
LICENCIADO
Lic. #9318
PUERTO RICO

PROYECTO: COMUNIDAD RIO BAYAMON
BAYAMON, PUERTO RICO

TITULO:

CASO NUM.

FECHA: MAYO–2015

DIBUJO: JAR

COTEJO:

ESCALA: 1: 2000

ARCHIVO:

CODIGO:

HOJA NUM. 1-1