PLANO DE UTILIDADES PARCELA 1

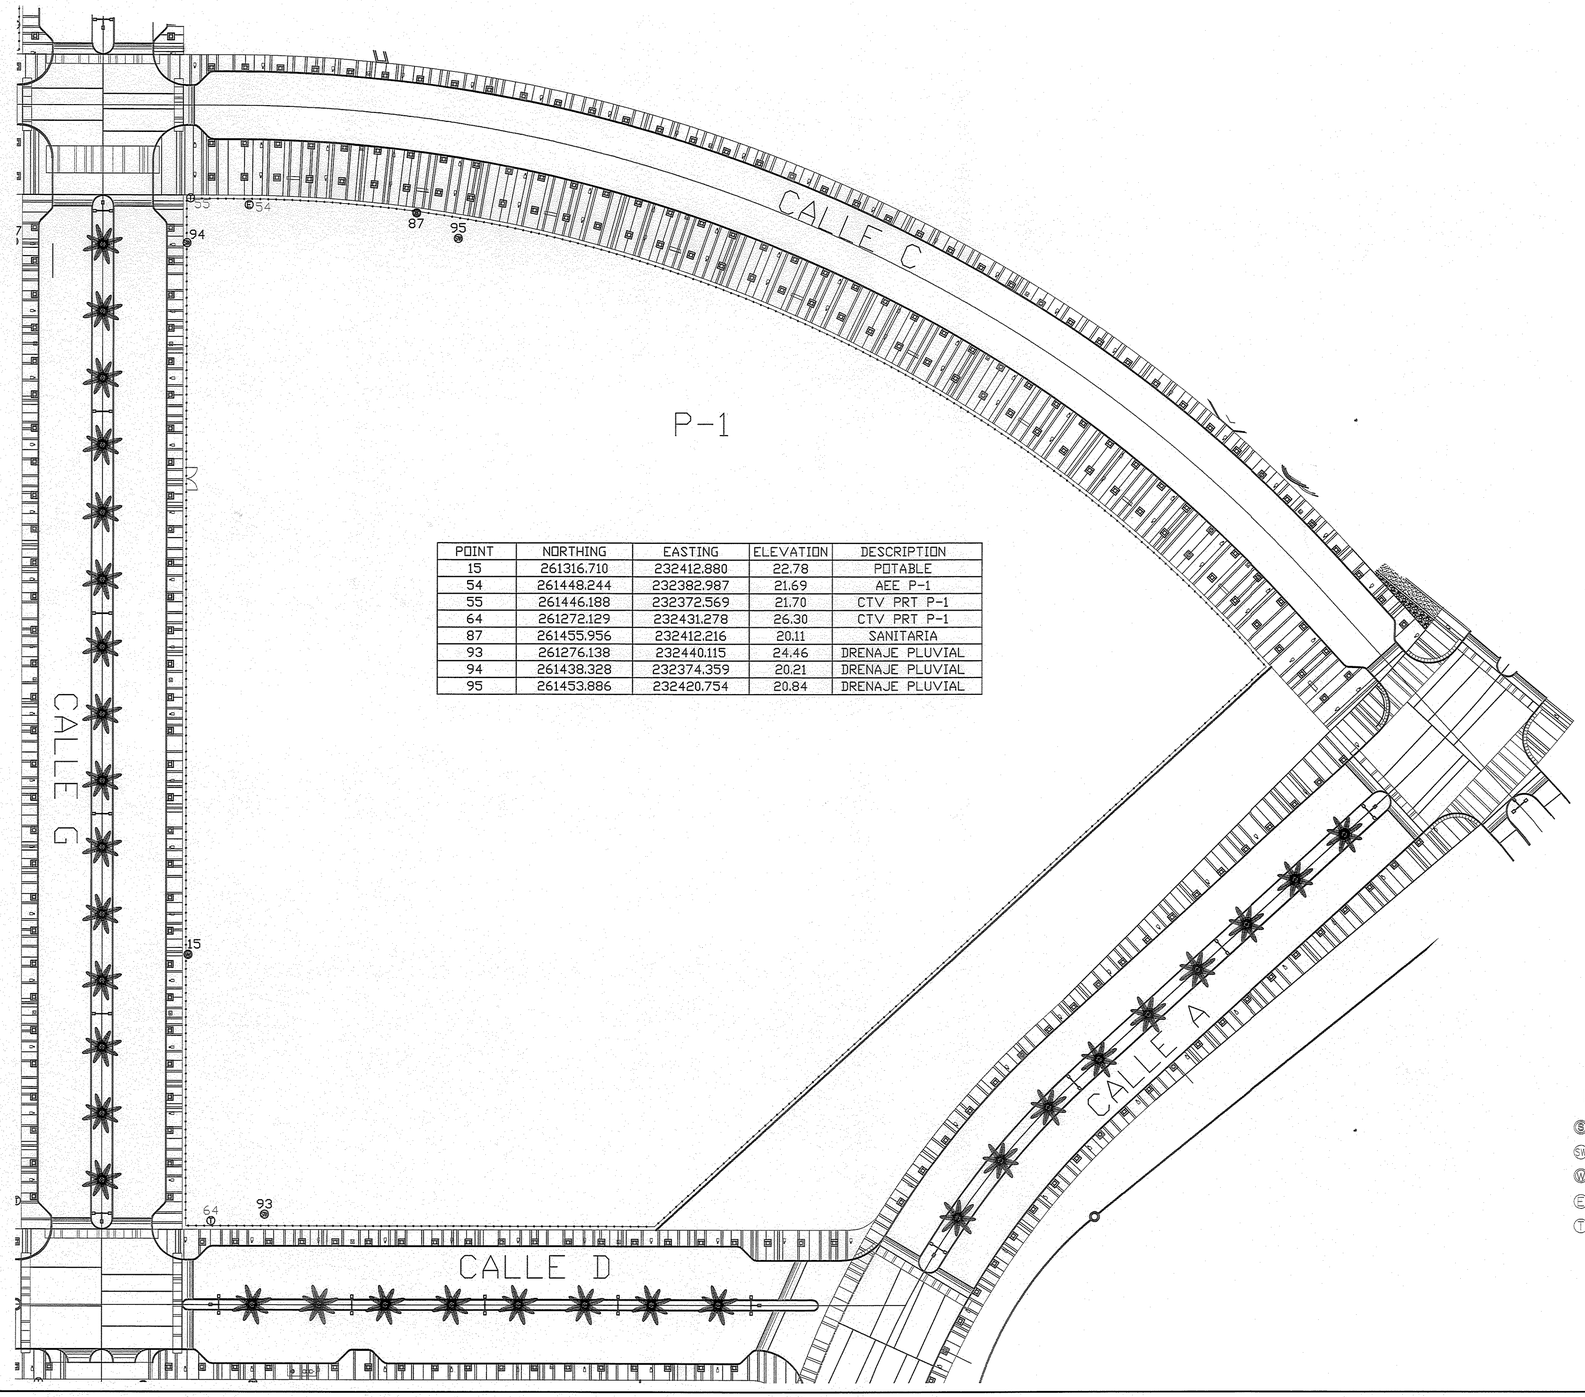

POINT	NORTHING	EASTING	ELEVATION	DESCRIPTION
15	261316.710	232412.880	22.78	POTABLE
54	261448.244	232382.987	21.69	AEE P-1
55	261446.188	232372.569	21.70	CTV PRT P-1
64	261272.129	232431.278	26.30	CTV PRT P-1
87	261455.956	232412.216	20.11	SANITARIA
93	261276.138	232440.115	24.46	DRENAJE PLUVIAL
94	261438.328	232374.359	20.21	DRENAJE PLUVIAL
95	261453.886	232420.754	20.84	DRENAJE PLUVIAL

LEYENDA:

- (S) SANITARIA
- (SW) PLUVIAL
- (W) POTABLE
- (E) ELECTRICO
- (T) PRT CTV

ESCALA 1:500

HECTOR G. FUENTES FELIX
INGENIERO LICENCIADO
LIC. #8818
PUERTO RICO
09-2015

REVISIONES

NUM.	DESCRIPCION	FECHA

PROYECTO: COMUNIDAD RIO BAYAMON BAYAMON, PUERTO RICO

TITULO:

CASO NUM.

FECHA: MAYO-2015

DIBUJO: JAR

COTEJO:

ESCALA: 1:500

ARCHIVO:

CODIGO:

HOJA NUM. 1-1