PLANO DE UTILIDADES PARCELA-7

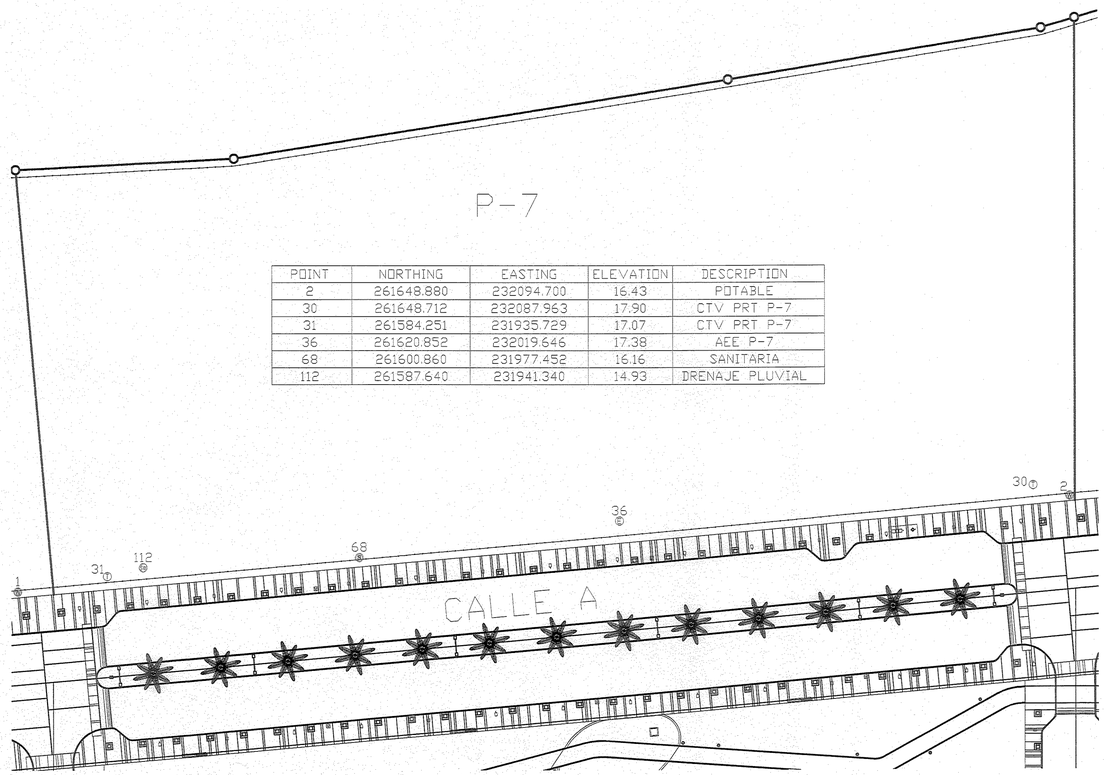

POINT	NORTHING	EASTING	ELEVATION	DESCRIPTION
2	261648.880	232094.700	16.43	POTABLE
30	261648.712	232087.963	17.90	CTV PRT P-7
31	261584.251	231935.729	17.07	CTV PRT P-7
36	261620.852	232019.646	17.38	AEE P-7
68	261600.860	231977.452	16.16	SANITARIA
112	261587.640	231941.340	14.93	DRENAJE PLUVIAL

LEYENDA:

- (S) SANITARIA
- (SW) PLUVIAL
- (W) POTABLE
- (E) ELECTRICO
- (T) PRT CTV

HECTOR G. FUENTES FELIX
INGENIERO LICENCIADO
LIC. #8818
PUERTO RICO
05-12-15

ESCALA 1:500

REVISIONES

NUM.	DESCRIPCION	FECHA

PROYECTO: COMUNIDAD RIO BAYAMON BAYAMON, PUERTO RICO

TITULO:

CASO NUM.

FECHA: MAYO-2015

DIBUJO: JAR

COTEJO:

ESCALA: 1:500

ARCHIVO:

CODIGO:

HOJA NUM. 1-1