PLANO DE UTILIDADES PARCELA - 6

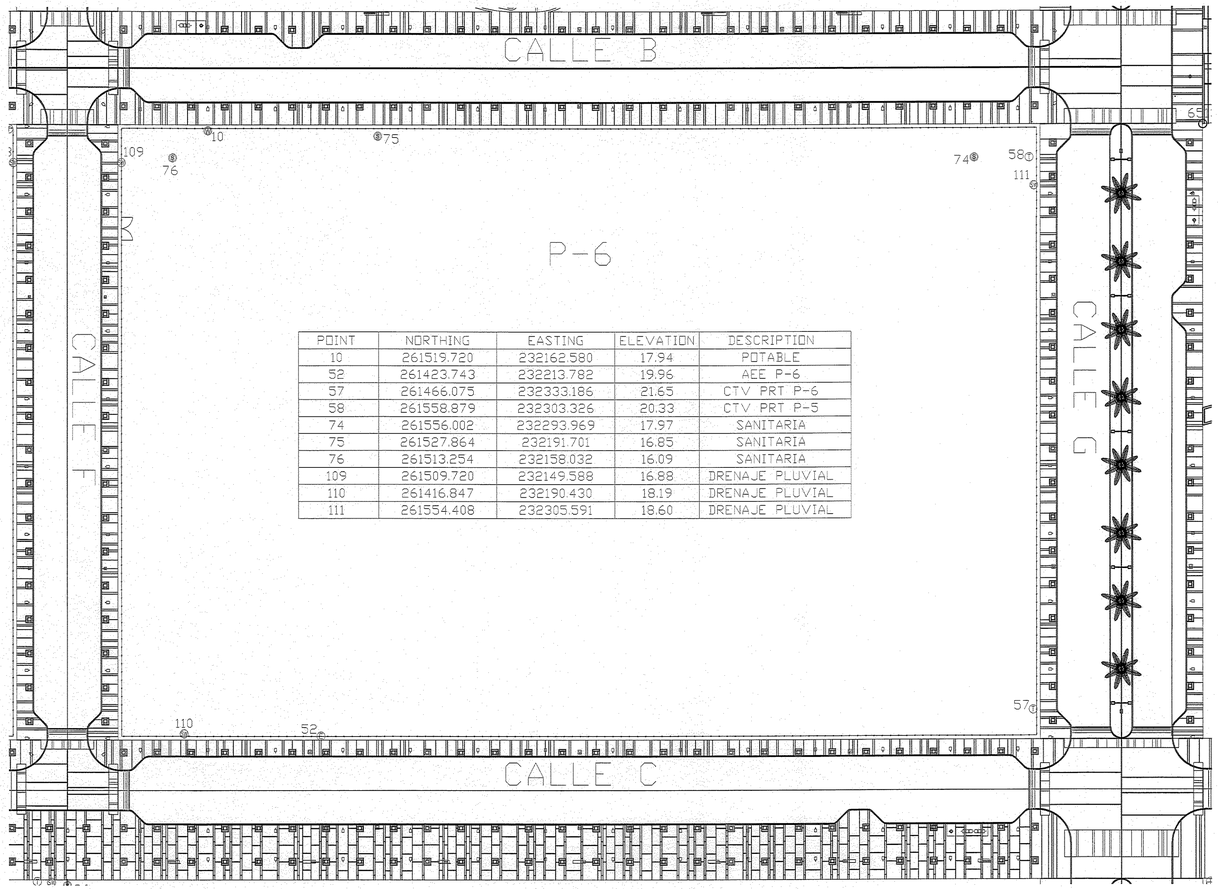

POINT	NORTHING	EASTING	ELEVATION	DESCRIPTION
10	261519.720	232162.580	17.94	POTABLE
52	261423.743	232213.782	19.96	AEE P-6
57	261466.075	232333.186	21.65	CTV PRT P-6
58	261558.879	232303.326	20.33	CTV PRT P-5
74	261556.002	232293.969	17.97	SANITARIA
75	261527.864	232191.701	16.85	SANITARIA
76	261513.254	232158.032	16.09	SANITARIA
109	261509.720	232149.588	16.88	DRENAJE PLUVIAL
110	261416.847	232190.430	18.19	DRENAJE PLUVIAL
111	261554.408	232305.591	18.60	DRENAJE PLUVIAL

LEYENDA:

- (S) SANITARIA
- (SV) PLUVIAL
- (W) POTABLE
- (E) ELECTRICO
- (T) PRT CTV

ESCALA 1:500

HECTOR G. FUENTES FELIX
INGENIERO LICENCIADO
LIC. #8818
PUERTO RICO

NUM.	DESCRIPCION	FECHA

REVISIONES

PROYECTO: COMUNIDAD RIO BAYAMON
BAYAMON, PUERTO RICO

TITULO:

CASO NUM.

FECHA: MAYO-2015

DIBUJO: JAR

COTEJO:

ESCALA: 1:500

ARCHIVO:

CODIGO:

HOJA NUM. 1-1