PLANO DE UTILIDADES PARCELA-2

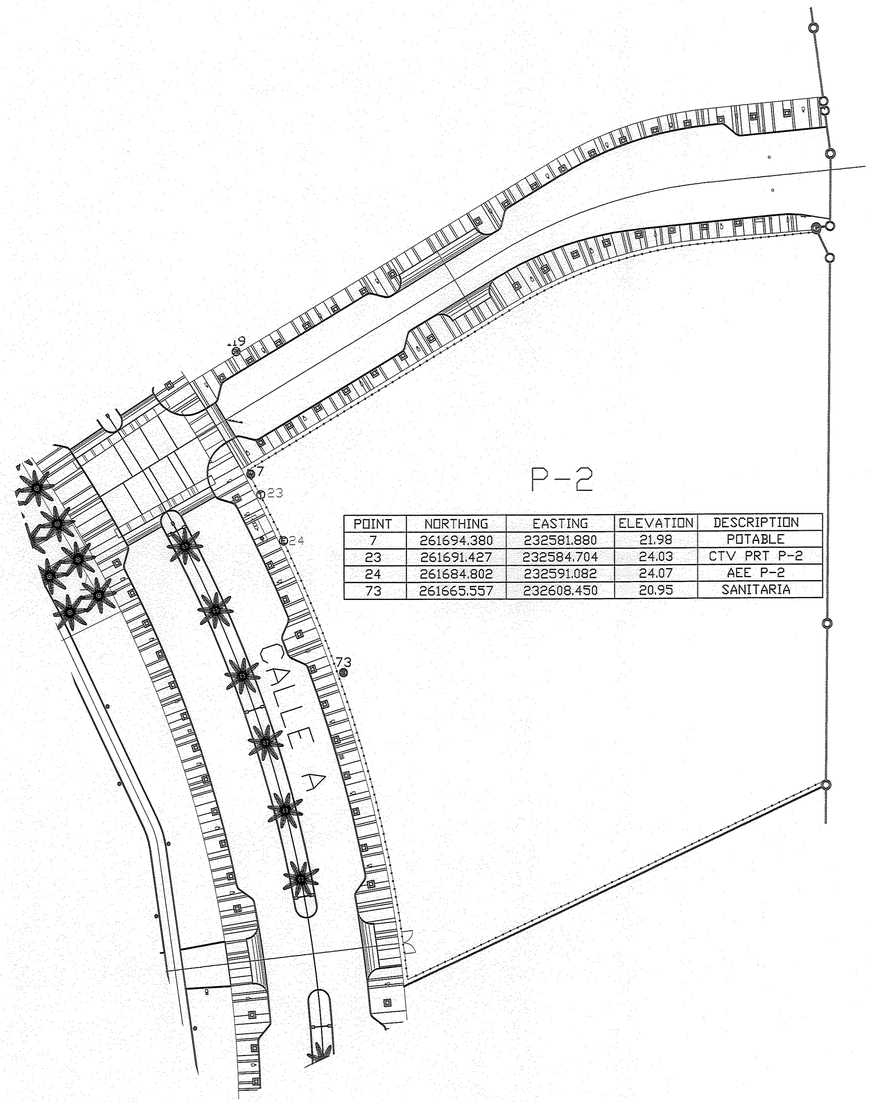

P-2

POINT	NORTHING	EASTING	ELEVATION	DESCRIPTION
7	261694.380	232581.880	21.98	POTABLE
23	261691.427	232584.704	24.03	CTV PRT P-2
24	261684.802	232591.082	24.07	AEE P-2
73	261665.557	232608.450	20.95	SANITARIA

LEYENDA:

- (S) SANITARIA
- (SW) PLUVIAL
- (W) POTABLE
- (E) ELECTRICO
- (T) PRT CTV

HECTOR G. FUENTES FELIX
INGENIERO LICENCIADO
LIC. #8818
PUERTO RICO
09-14-16

ESCALA 1:500

REVISIONES

NUM.	DESCRIPCION	FECHA

PROYECTO: COMUNIDAD RIO BAYAMON BAYAMON, PUERTO RICO

TITULO:

CASO NUM.

FECHA: MAYO-2015

DIBUJO: JAR

COTEJO:

ESCALA: 1:500

ARCHIVO:

CODIGO:

HOJA NUM. 1-1