PLANO DE UTILIDADES PARCELA 10

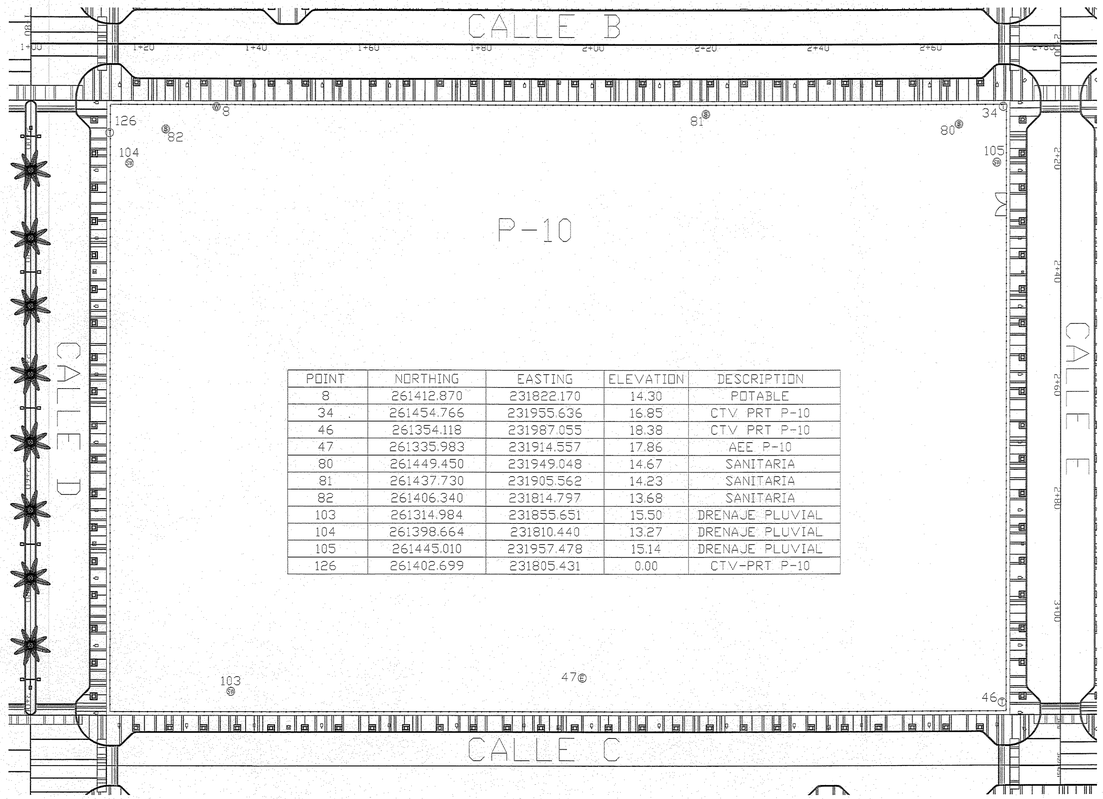

POINT	NORTHING	EASTING	ELEVATION	DESCRIPTION
8	261412.870	231822.170	14.30	POTABLE
34	261454.766	231955.636	16.85	CTV PRT P-10
46	261354.118	231987.055	18.38	CTV PRT P-10
47	261335.983	231914.557	17.86	AEE P-10
80	261449.450	231949.048	14.67	SANITARIA
81	261437.730	231905.562	14.23	SANITARIA
82	261406.340	231814.797	13.68	SANITARIA
103	261314.984	231855.651	15.50	DRENAJE PLUVIAL
104	261398.664	231810.440	13.27	DRENAJE PLUVIAL
105	261445.010	231957.478	15.14	DRENAJE PLUVIAL
126	261402.699	231805.431	0.00	CTV-PRT P-10

LEYENDA:

- (S) SANITARIA
- (SP) PLUVIAL
- (W) POTABLE
- (E) ELECTRICO
- (T) PRT CTV

HECTOR G. FUENTES FELIX
INGENIERO LICENCIADO
LIC. #8818
PUERTO RICO
05/13/15

ESCALA 1:500

REVISIONES

NUM.	DESCRIPCION

PROYECTO: COMUNIDAD RIO BAYAMON
BAYAMON, PUERTO RICO

TITULO:

CASO NUM.

FECHA: MAYO-2015

DIBUJO: JAR

COTEJO:

ESCALA: 1:500

ARCHIVO:

CODIGO:

HOJA NUM. 1-1