PLANO DE UTILIDADES PARCELA 9

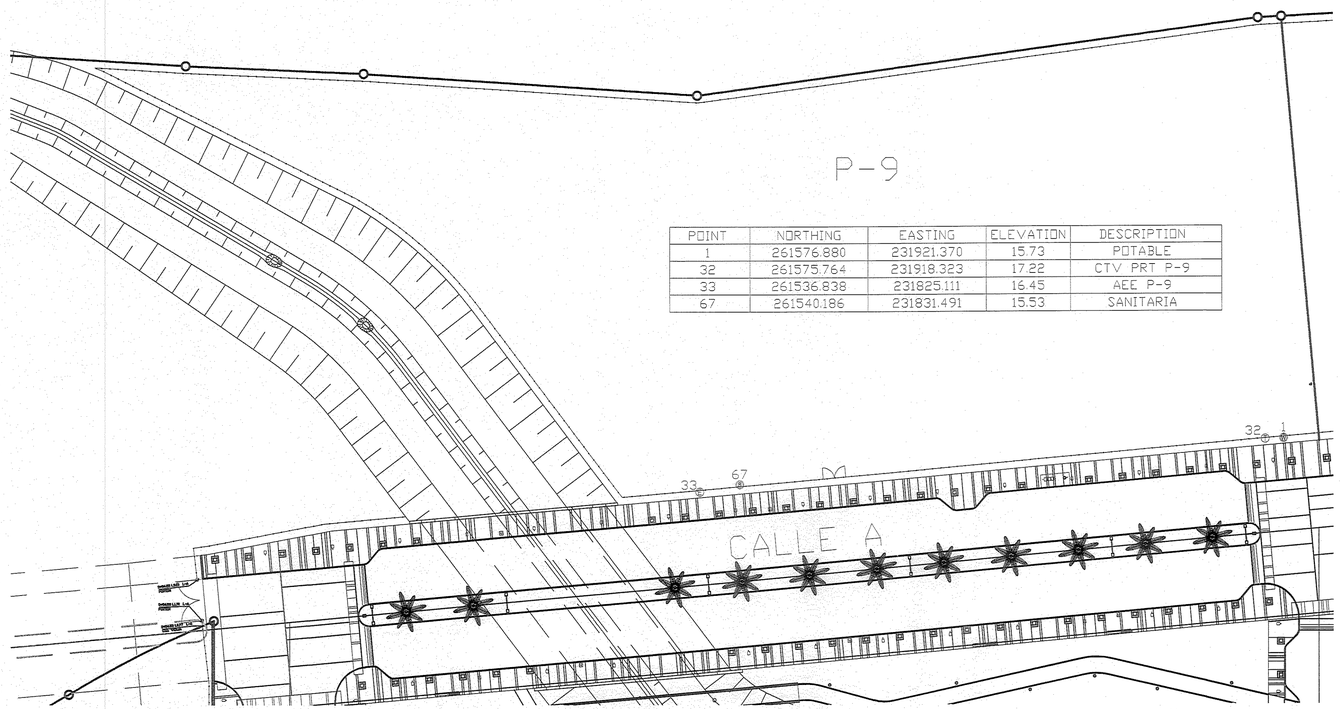

POINT	NORTHING	EASTING	ELEVATION	DESCRIPTION
1	261576.880	231921.370	15.73	POTABLE
32	261575.764	231918.323	17.22	CTV PRT P-9
33	261536.838	231825.111	16.45	AEE P-9
67	261540.186	231831.491	15.53	SANITARIA

LEYENDA:

- (S) SANITARIA
- (SW) PLUVIAL
- (W) POTABLE
- (E) ELECTRICO
- (T) PRT CTV

HECTOR G. FUENTES FELIX
INGENIERO LICENCIADO
LIC. #8818
PUERTO RICO

ESCALA 1:500

REVISIONES

NUM.	DESCRIPCION	FECHA

PROYECTO: COMUNIDAD RIO BAYAMON BAYAMON, PUERTO RICO

TITULO:

CASO NUM.

FECHA: MAYO-2015

DIBUJO: JAR

COTEJO:

ESCALA: 1:500

ARCHIVO:

CODIGO:

HOJA NUM. 1-1