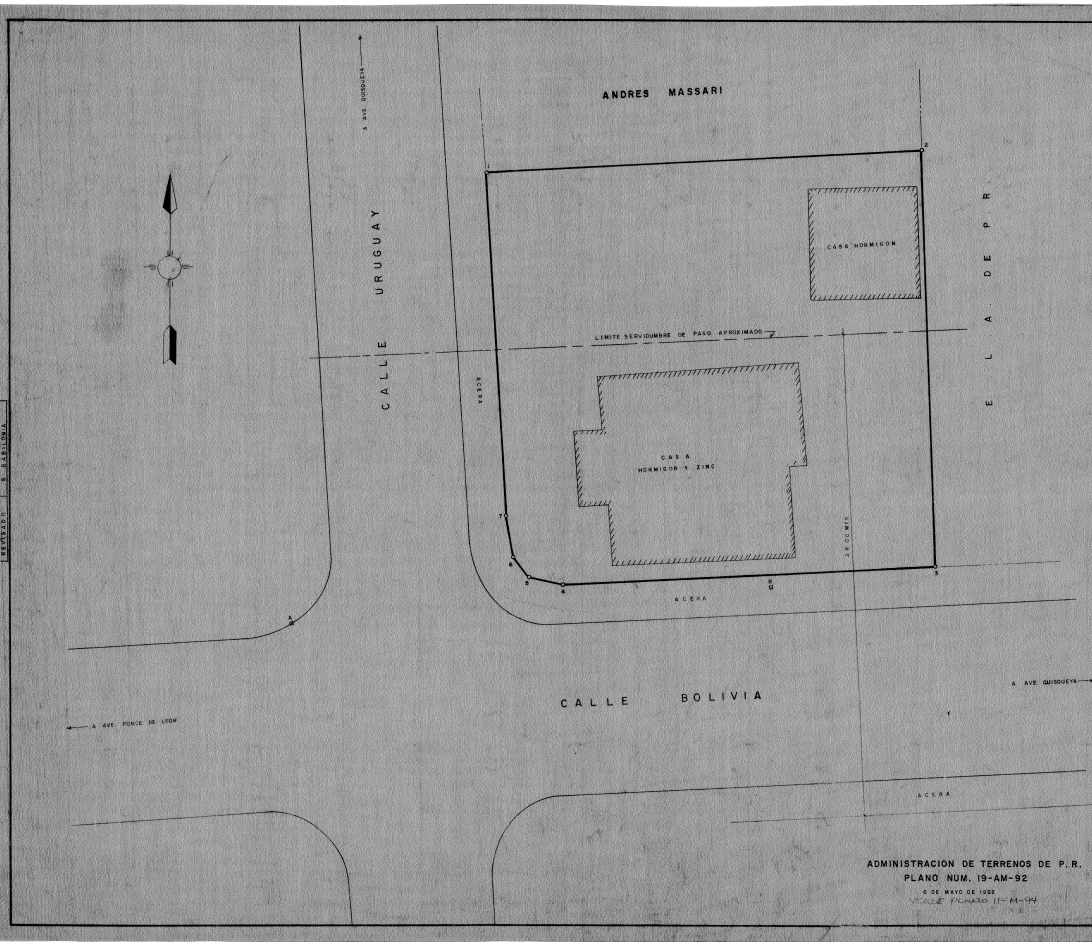

PLANO DE SITUACION
N O A ESCALA

CURSO	RUMBO	DISTANCIA MTS.	PUNTO	COORDENADAS X MTS.	COORDENADAS Y MTS.	DESCRIPCION DE PUNTOS
1 - 2	N86°49'17" E	25.230	1	1011.220	1026.261	VERJA DE HORMIGON
2 - 3	S02°28'09" E	24.070	2	1036.611	1027.660	" " "
3 - 4	S86°33'54" O	21.713	3	1037.468	1003.612	" " "
4 - 5	N78°02'13" O	1.859	4	1016.774	1003.311	" " "
5 - 6	N41°57'59" O	1.599	5	1013.978	1002.781	" " "
6 - 7	N10°59'33" O	2.266	6	1012.916	1003.986	" " "
7 - 1	N03°36'25" O	20.091	7	1012.484	1006.210	VERJA DE HORMIGON
AREA = 600.28 MTS.² ⇔ 0.1527 CDA.						
A - B	N85° 07' E	27.880	A	1000.000	1000.000	CLAVO DE ACERO
			B	1027.768	1002.692	" " "

NOTA:

1- HAY SERVICIOS PUBLICOS DE AGUA, ENERGIA ELECTRICA, ALCANTARILLADO Y TELEFONO.

NUM.	FECHA	POR	DESCRIPCION
4			
3			
2	12/27/74	A.A.G.	NOMBRE DE BARRIO CORREGIDO
1	12/6/74	E.R.P.	NOMBRE COLINDANTE NORTE FIGURADO EN PLANO.

REVISIONES

ESTADO LIBRE ASOCIADO DE P. R.
DEPARTAMENTO DE TRANSPORTACION Y OBRAS PUBLICAS
AREA DE LA CONSTRUCCION
NEGOCIADO DE ADQUISICION DE PROPIEDADES
DIVISION DE AGRIMENSURA
SAN JUAN, P. R.

PLANO DE ADQUISICION

PROYECTO: ENSANCHE CALLE BOLIVIA	C.G. 15-74
MUNICIPIO: SAN JUAN	BARRIO: MARTIN PEÑA
PROPIETARIO: ENRIQUE ORTEGA	FECHA: 7 NOV 1974
COD. NUM.	ESCALA: 1:100 PLANO NUM. 91-74

NOMBRE: CARLOS R. SIMONS, DIRECTOR DE AGRIMENSURA
ADMINISTRADOR: JAIME ISAAC PIÑERO, DIRECTOR DEPTO. DE ADQUISICION DE PROPIEDADES
APROBADO: SECRETARIO DE TRANSPORTACION Y OBRAS PUBLICAS

ADMINISTRACION DE TERRENOS DE P.R.
PLANO NUM. 19-AM-92
6 DE MAYO DE 1992
VEASE PLANO 11-M-94

ARCHIVO PROPIEDAD PUBLICA T.O.P.

SUPERVISADO	C. R. SIMONS
MANEJADO	B. CARBARQUILLO
COMPUTADO	" "
DIBUJADO	" "
CALCADO	R. TEJERA
REVISADO	S. BASILONIA

19-94-92